



3758

ORD.: \_\_\_\_\_/

**ANT.:** Licitación Pública N° 13/2017 "Pavimentos Participativos, Unidad Vecinal N°14 Villa Ayquina Ckaitchi, Comuna de Calama, 26° Proceso, 2017, Código B.I.P. N° 30463807-0.-

**MAT.:** Solicita nueva autorización para desvío de tránsito en calle Portezuelo del Inca, entre calle Central Sur y calle Carcote, Villa Ayquina, Calama.

**ANTOFAGASTA, 27 SEP 2017**

**A : WALDO VALDERRAMA SALAZAR**  
**SEREMI DE TRANSPORTES Y TELECOMUNICACIONES REGIÓN DE ANTOFAGASTA**

**DE: SUYIN CHAU VALENZUELA**  
**JEFE DEPARTAMENTO TECNICO SERVIU REGIÓN DE ANTOFAGASTA**

Con relación al proyecto del antecedente, **L.P. N° 13/2017 "Pavimentos Participativos, Unidad Vecinal N°14 Villa Ayquina Ckaitchi, Comuna de Calama, 26° Proceso, 2017, Código B.I.P. N° 30463807-0.-**, solicito a usted una nueva autorización del plan de desvío de tránsito de la calle Portezuelo del Inca, entre calle Central Sur y calle Carcote, de la ciudad de Calama. Lo anterior, debido a que Resolución Exenta N° 1548/2017, de fecha 25/09/2017, que prohíbe la circulación de vehículos motorizados en el mismo tramo entre el 20/09/17 al 06/10/2017, se inició el plazo otorgado sin la posibilidad de intervención aún por parte de la empresa contratista ejecutora de las obras.

El detalle de desvío de tránsito es el siguiente:

Ítem	Calle	Entre	Fechas
1	Portezuelo del Inca	Central Sur y Carcote	09-10-2017 al 27-10-2017

Se adjunta el siguiente documento:

- Lámina con desvío de tránsito.

Es importante mencionar, que esta arteria urbana es una calle vecinal, por lo tanto, no considera el tránsito de locomoción colectiva, sin embargo, no fue posible tramitar tal autorización con el Director de Tránsito de la Ilustre Municipalidad de Calama.

Los datos del mandante de la obra son los siguientes:

- Nombre: SERVIU Región de Antofagasta.
- Rut: 61.814.000-8.
- Dirección: Pasaje La Frontera 110, Antofagasta.
- Teléfono: 055/2415133
- Correo electrónico: r navea@minvu.cl

Los datos de la empresa ejecutora del proyecto son los siguientes:

- Nombre: Constructora Volcán Nevado Ltda.
- Rut: 77.106.050-1.-
- Dirección: Calle N°7 sitio 4 y 5 Puerto Seco. Calama
- Teléfono: 56 9 89229535
- Contacto: Marcelo Galvez M.
- Correo Electrónico : mgalvez@volcannevado.cl

Esperando una buena acogida a la solicitud, saluda atentamente a usted,



**SUYIN CHAU VALENZUELA**  
**ARQUITECTO**  
**JEFE DEPARTAMENTO**  
**SERVIU REGIÓN DE ANTOFAGASTA**

  
**SCHV/RECH/RNR/rnr**  
26/09/2017


**DISTRIBUCIÓN**

1. Sr. Waldo Valderrama Salazar - SEREMI de Transporte y Telecomunicaciones.  
**Manuel Antonio Matta N° 1999, ANTOFAGASTA. Fono: 55-2268776.**
2. Empresa Constructora Volcán Nevado Ltda.  
Calle N°7 Sitio 4 Y 5 Puerto Seco. Calama.
3. Dpto. Técnico, Secretaria. Sra. Isabel Araya J.
4. Carpeta de Obra L.P. N° 13/2017, Sr. Roylester Navea R., I.T.O.
5. Oficina de Partes.
6. Encargado de Transparencia, Unidad de Obras Urbanas. Sr. Wagner Gutierrez.

**SERVIU**  
REGION DE ANTOFAGASTA  
**SERVICIO DE VIVIENDA Y URBANIZACION**  
**PAVIMENTACION DE CALAMA**

REGION ANTOFAGASTA, PROVINCIA EL LOA, COMUNA CALAMA  
**PROYECTO DE PAVIMENTACION**  
CALLES Y PASAJES VILLA AYOQUIMA, SEGUNDA ETAPA  
CALAMA

UBICACION: SECTOR NORIE DE CALAMA  
MATERIA: PLANO DE SEÑALIZACION PROVISORIA  
- CALLE PORTEZUELO DEL INCA ENTRE AVDA. CENTRAL SUR Y CARCOTE

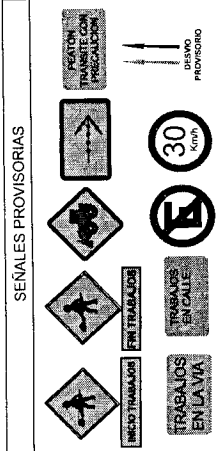
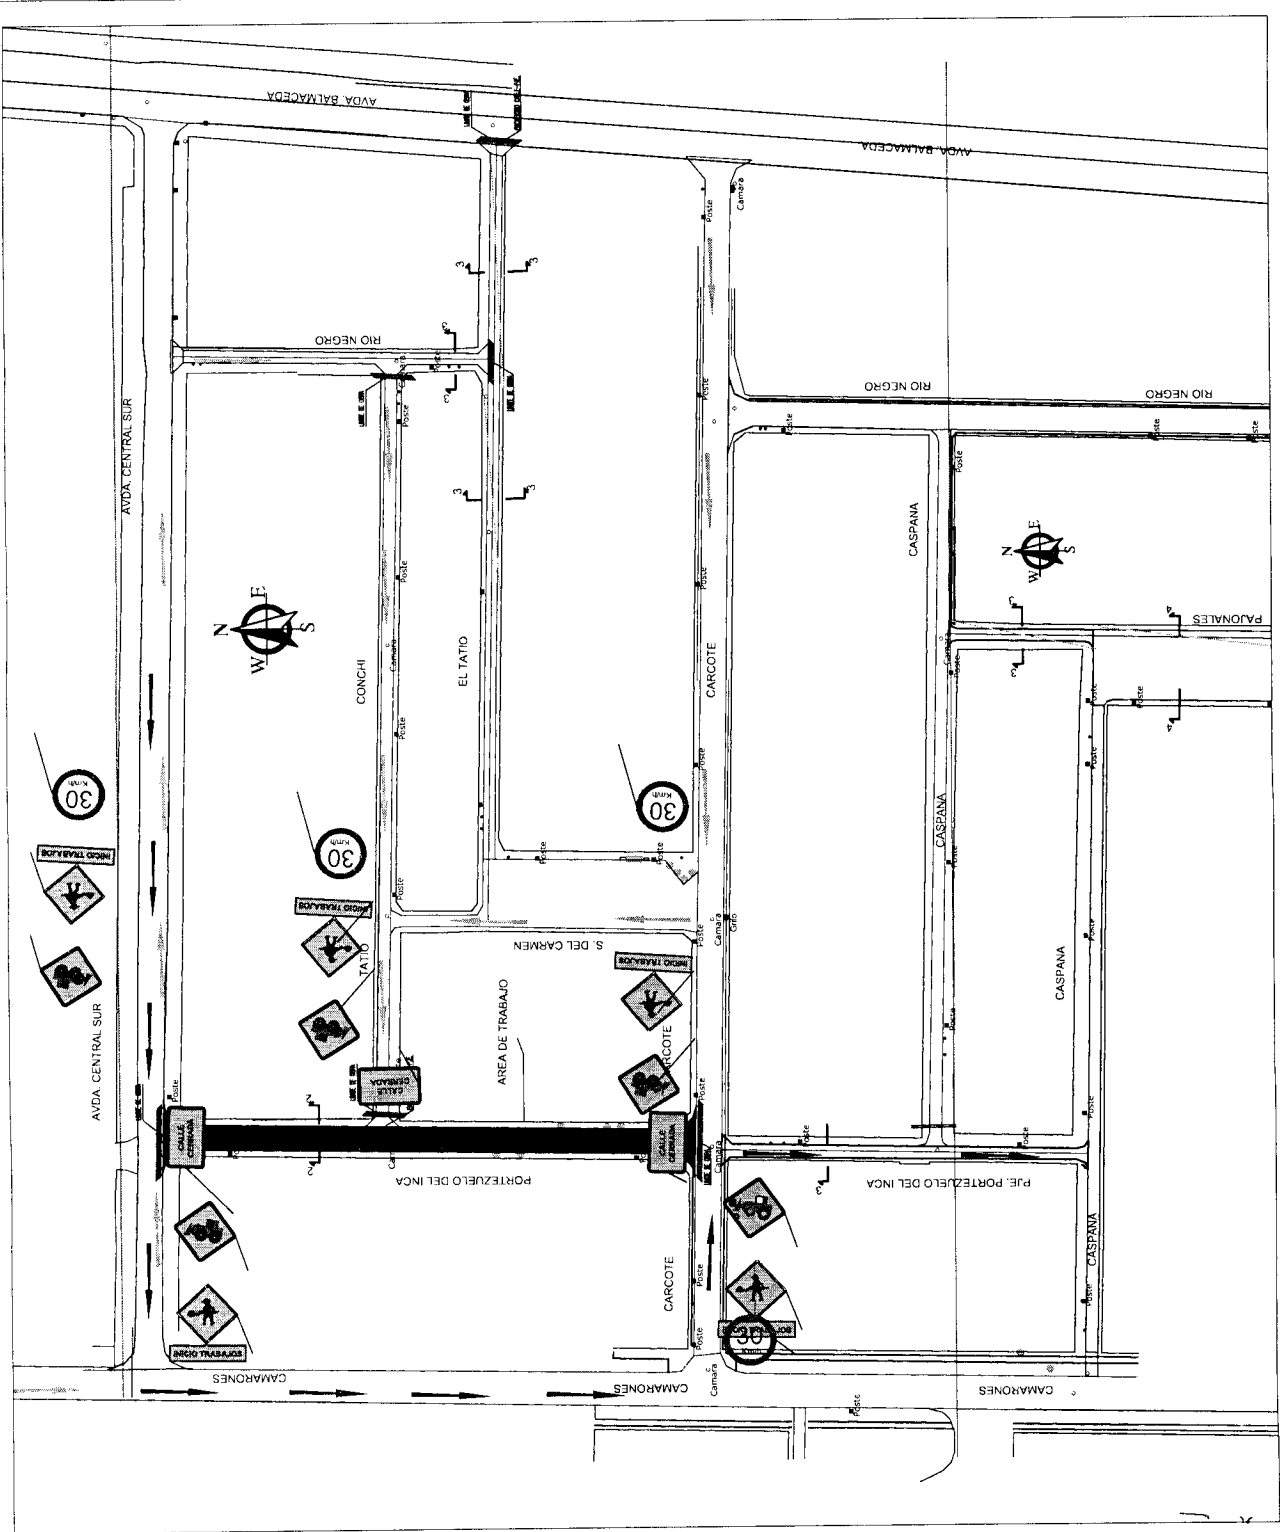
PROYECTADO POR:  MARCELO GALVEZ FIRMA \_\_\_\_\_  
EMPRESA PROYECTISTA: \_\_\_\_\_  
APROBADO POR: \_\_\_\_\_ DE FECHA \_\_\_\_\_  
OFICIO No. \_\_\_\_\_

FRANCISCO PINA  
INGENIERO DE TRANSITO  
REVISADO POR  
IVONNE ZANZURI  
REVISADO POR

WALDO VALDERRAMA S.  
SEREMI REGION

DIBUJADO POR: MSM ESC. 1:200  
LAMINA 1 DE 1

**SENALES PROVISORIAS**

**PLANTA GENERAL :**  
ESCALA 1:200