



**PLAN REGULADOR INTERCOMUNAL
COSTA DEL MATAQUITO
REGION DEL MAULE**

COMUNAS DE CUREPTO - HUALAÑE - LICANTÉN - VICHUQUÉN
Y LOCALIDAD DE VILASECA (SAGRADA FAMILIA)

SECRETARÍA REGIONAL MINISTERIAL
DE VIVIENDA Y URBANISMO
REGION DEL MAULE

SIMBOLOGIA

- Límite Territorio de Planificación
- Límite Zona de Extensión Urbana
- ZONAS URBANAS**
 - ZU-1 Zona Urbana 1
 - ZU-2 Zona Urbana 2
 - ZU-3 Zona Urbana 3
- ZONAS DE EXTENSION URBANA**
 - ZEU-1 Zona de Extensión Urbana 1
 - ZEU-2 Zona de Extensión Urbana 2
 - ZEU-3 Zona de Extensión Urbana 3
 - ZEU-4 Zona de Extensión Urbana 4
 - ZEU-5 Zona de Extensión Urbana 5
 - ZEU-6 Zona de Extensión Urbana 6
 - ZEU-7 Zona de Extensión Urbana 7
 - ZEU-8 Zona de Extensión Urbana 8
 - AVI Área Verde Intercomunal
- AREA RURAL**
 - RUR-1 Área Rural 1
 - RUR-2 Área Rural 2
 - RUR-3 Área Rural 3
 - RUR-4 Área Rural 4
- AREAS DE RIESGOS NATURALES**
 - Áreas inundables o potencialmente inundables por Proximidad de Lagos, Ríos, Esteros, Quebradas, Cursos de Aguas no Canalizados, Nagas Freaticas o Pantanos
 - Áreas inundables o potencialmente inundables a causa de Maremoto o Tsunami
 - Áreas de Riesgo por ser Propensas a Avalanchas, Rodados, Aluviones o Erosiones acentuadas
- AREAS DE PROTECCION DE RECURSOS DE VALOR NATURAL**
 - SN Santuario de la Naturaleza Laguna Torca
 - RN Reserva Nacional Laguna Torca
- AREAS DE PROTECCION DE RECURSOS DE VALOR PATRIMONIAL CULTURAL**
 - MH Monumento Histórico
 - MH-1 Capilla de Huenuchillami
 - MH-2 Paredón del Sagrado Corazón de Jesús de Gualleco
 - MH-3 Santuario Nuestra Señora del Rosario de Lora
 - ZT Zona Típica
 - ZT-1 Sector del Pueblo de Curepto
 - ZT-2 Pueblo de Vichuquén
 - ZCH Sector del Pueblo de Curepto
- VALIDAD ESTRUCTURANTE**
 - Vía Existente
 - Vía Apertura
 - Vía Ensanche
- ZONA NO EDIFICABLE**
 - Zona No Edificable por Tendidos de Alta Tensión

BASE CARTOGRAFICA

- LIMITES**
 - Límite Regional
 - Límite Provincial
 - Límite Comunal
 - Ventos Sector Villaseca
- CAMINOS EXISTENTES**
 - Camino Principal

- HIDROGRAFIA**
 - Río
 - Estero
 - Canal
 - Quebradas
 - Cuerpos de Agua
- RELIEVO**
 - Curva de nivel (200 mts.)
 - Curva de nivel secundaria (50 mts.)

- INFRAESTRUCTURA**
 - Asfáltico
 - Vertedero
 - Planta de Tratamiento
 - Tendido de Alta Tensión

SECRETARÍA REGIONAL MINISTERIAL
DE VIVIENDA Y URBANISMO
REGION DEL MAULE

SECRETARÍA REGIONAL MINISTERIAL
DE VIVIENDA Y URBANISMO
REGION DEL MAULE

ARQUITECTO: JEFÉ DEPARTAMENTO DE DESARROLLO URBANO E INFRAESTRUCTURA

MINISTRO DE FE: SEREM DE VIVIENDA Y URBANISMO REGION DEL MAULE

GOBIERNO REGIONAL REGION DEL MAULE

EL SECRETARIO EJECUTIVO DEL CONSEJO REGIONAL DEL MAULE EN SU CALIDAD DE MINISTRO DE FE CERTIFICA QUE EL PRESENTE PLAN REGULADOR INTERCOMUNAL COSTA DEL MATAQUITO FUE APROBADO EN SESION ORDINARIA N° DE FECHA

GOBERNADORA REGIONAL: PRESIDENTA DEL CONSEJO REGIONAL DEL MAULE


SECRETARIO EJECUTIVO: CONSEJO REGIONAL DEL MAULE MINISTRO DE FE

Publicado en Diario Oficial en Fecha

Información base obtenida de: CARTOGRAFIA DIGITAL DE ESCALA 1:50.000 SECRETARÍA REGIONAL MINISTERIAL DE VIVIENDA Y URBANISMO, REGION DEL MAULE

Georreferenciación: Datum WGS 1984 Proyección Universal Transversal Mercator, Zona 19 S.

Escala 1:50.000

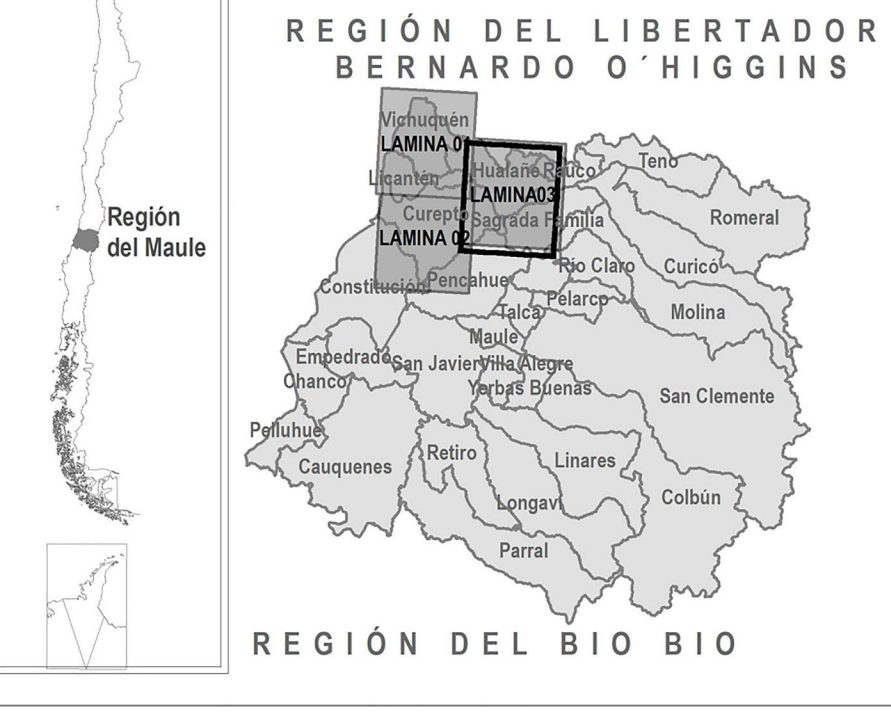

PLANO:
ZONIFICACION Y VALIDAD ESTRUCTURANTE
PLAN REGULADOR INTERCOMUNAL COSTA DEL MATAQUITO
PRICM LAMINA 03 DE 03

